


# HODICE

## lokality Otavnice

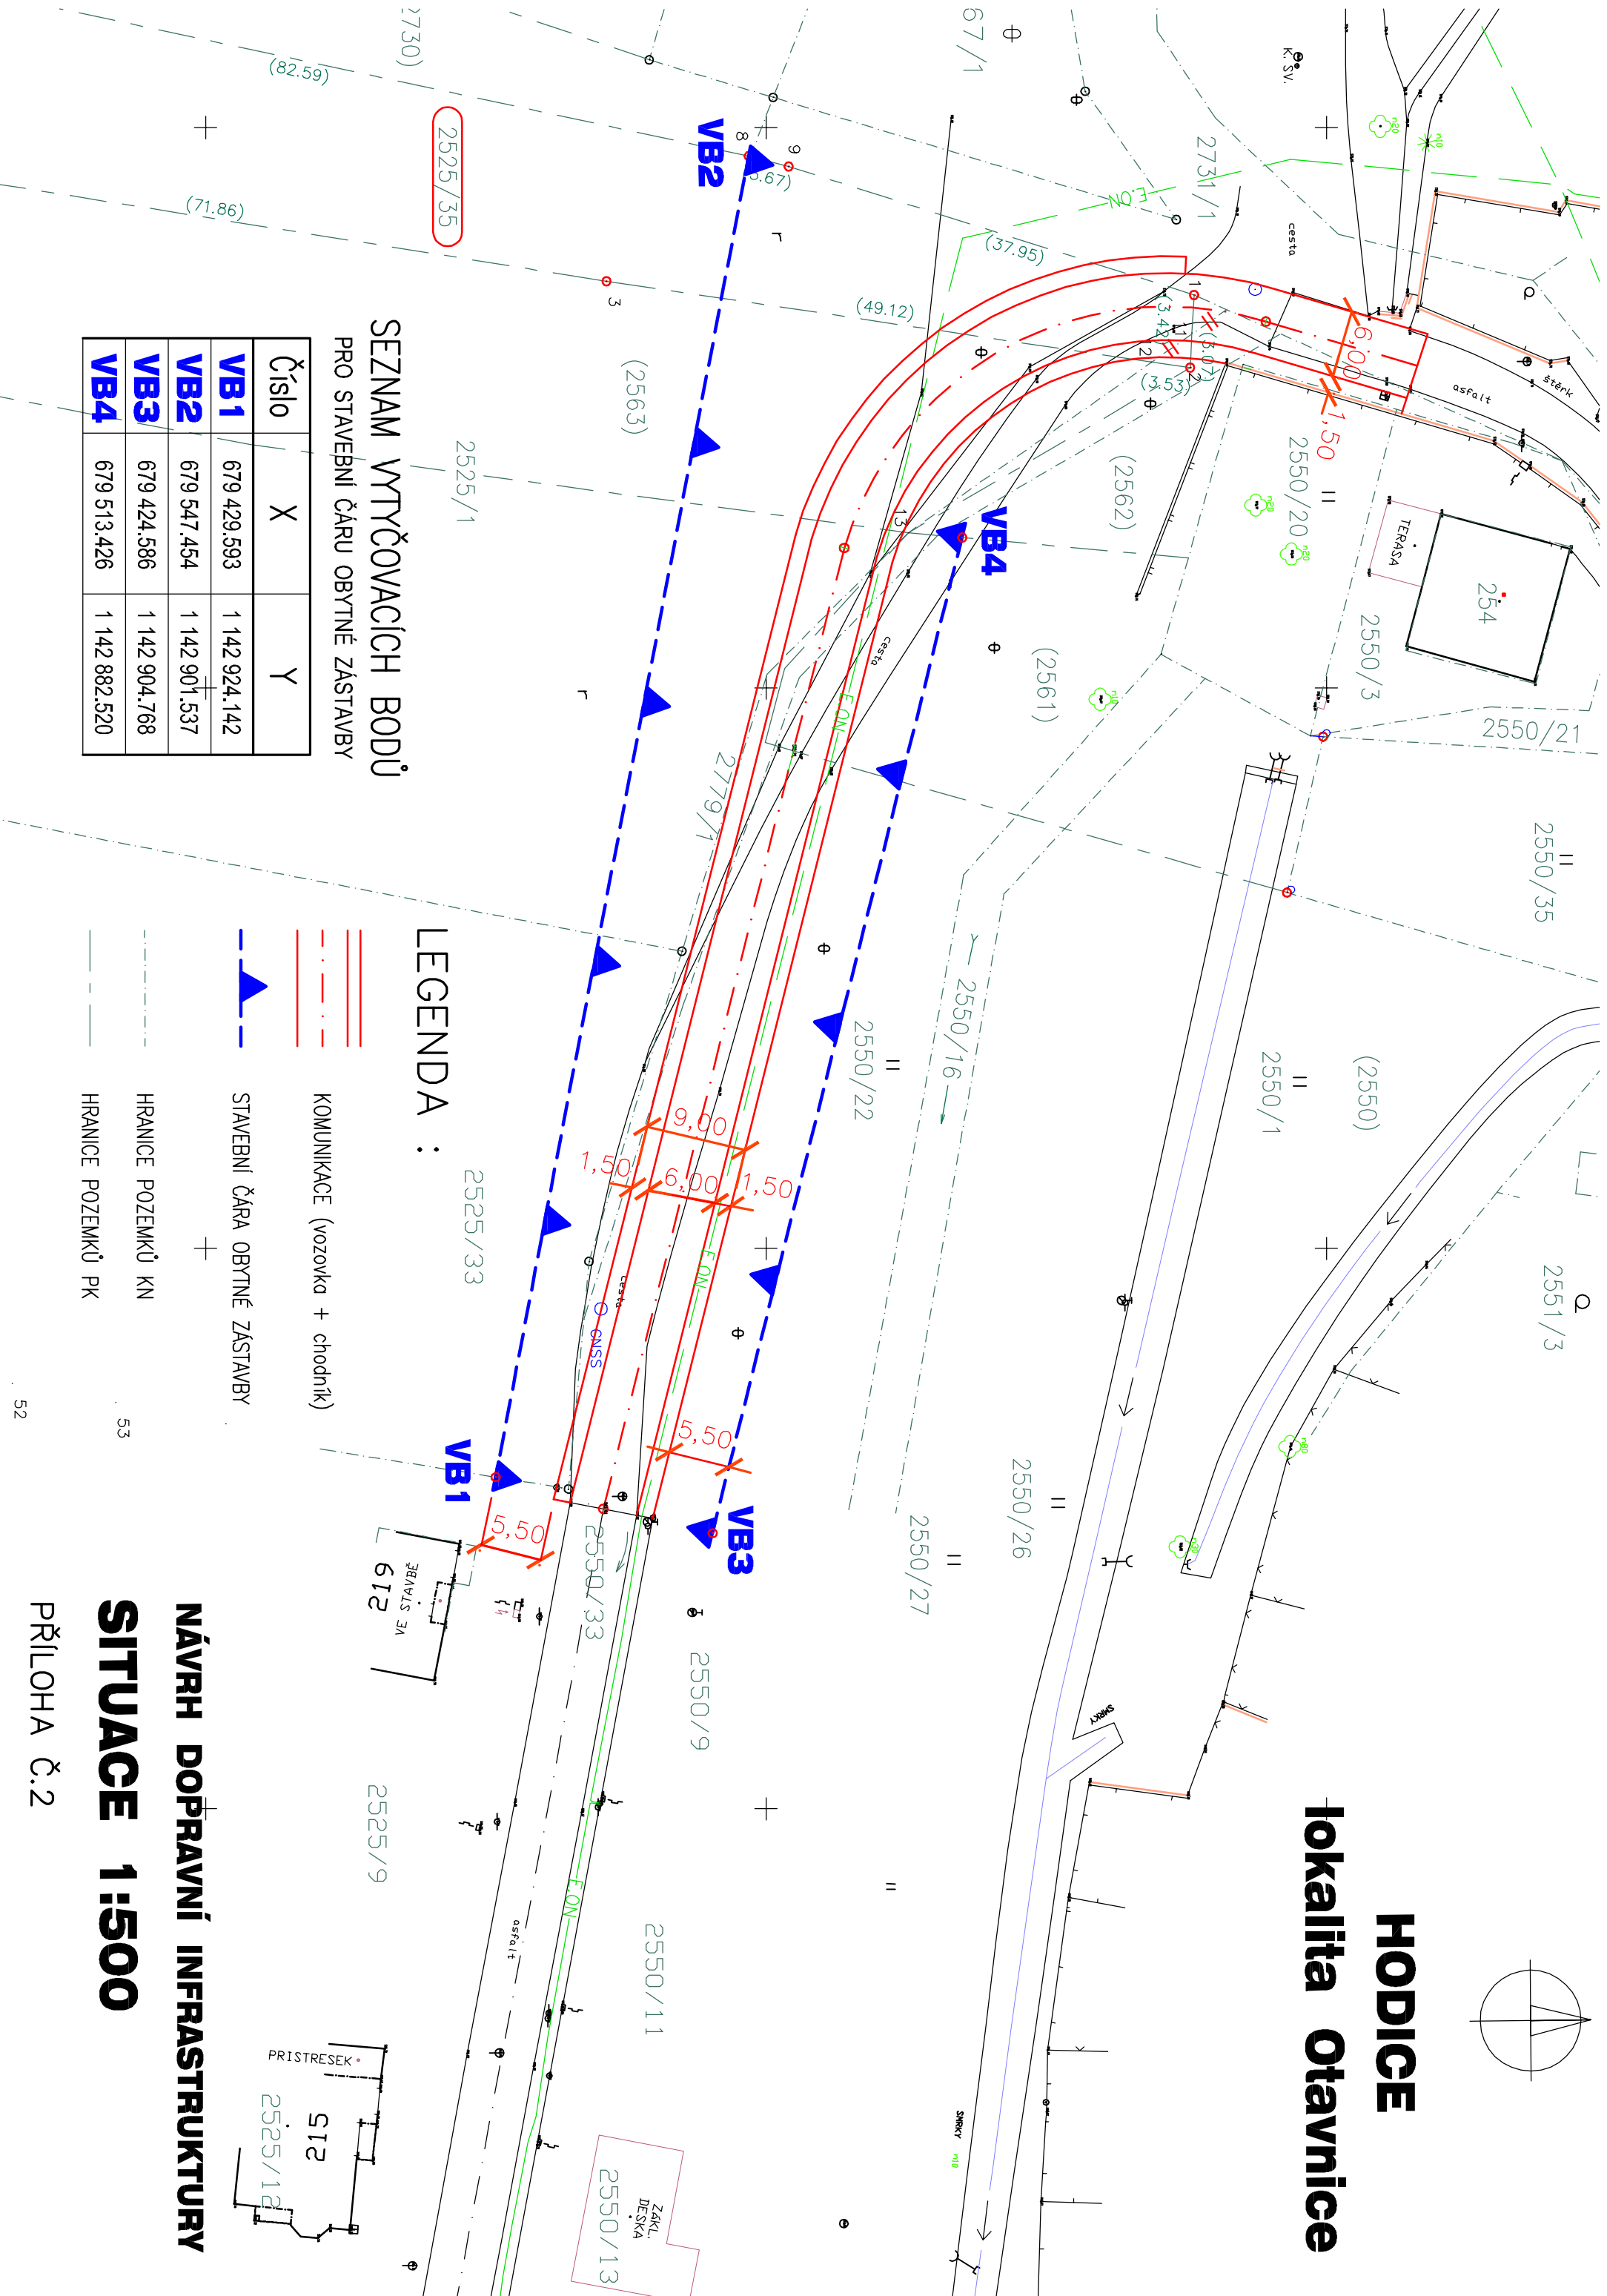

### SEZNAM VRTYČOVACÍCH BODŮ PRO STAVEBNÍ ČÁRU OBYTNÉ ZÁSTAVBY

Číslo	X	Y
<b>VB1</b>	679 429.593	1 142 924.142
<b>VB2</b>	679 547.454	1 142 901.537
<b>VB3</b>	679 424.586	1 142 904.768
<b>VB4</b>	679 513.426	1 142 882.520

### LEGENDA :

- KOMUNIKACE (vozovka + chodník)
- STAVEBNÍ ČÁRA OBYTNÉ ZÁSTAVBY
- HRANICE POZEMKŮ KN
- HRANICE POZEMKŮ PK

### NÁVRH DOPRAVNÍ INFRASTRUKTURY

### SITUACE 1:500

### PŘÍLOHA Č.2